


**Схема расположения границ публичного сервитута  
для размещения объекта  
ВЛ-10 ф.10 ПС Раздор**  
(наименование объекта землеустройства)

**План границ объекта землеустройства**

**Обзорная схема границ объекта землеустройства**

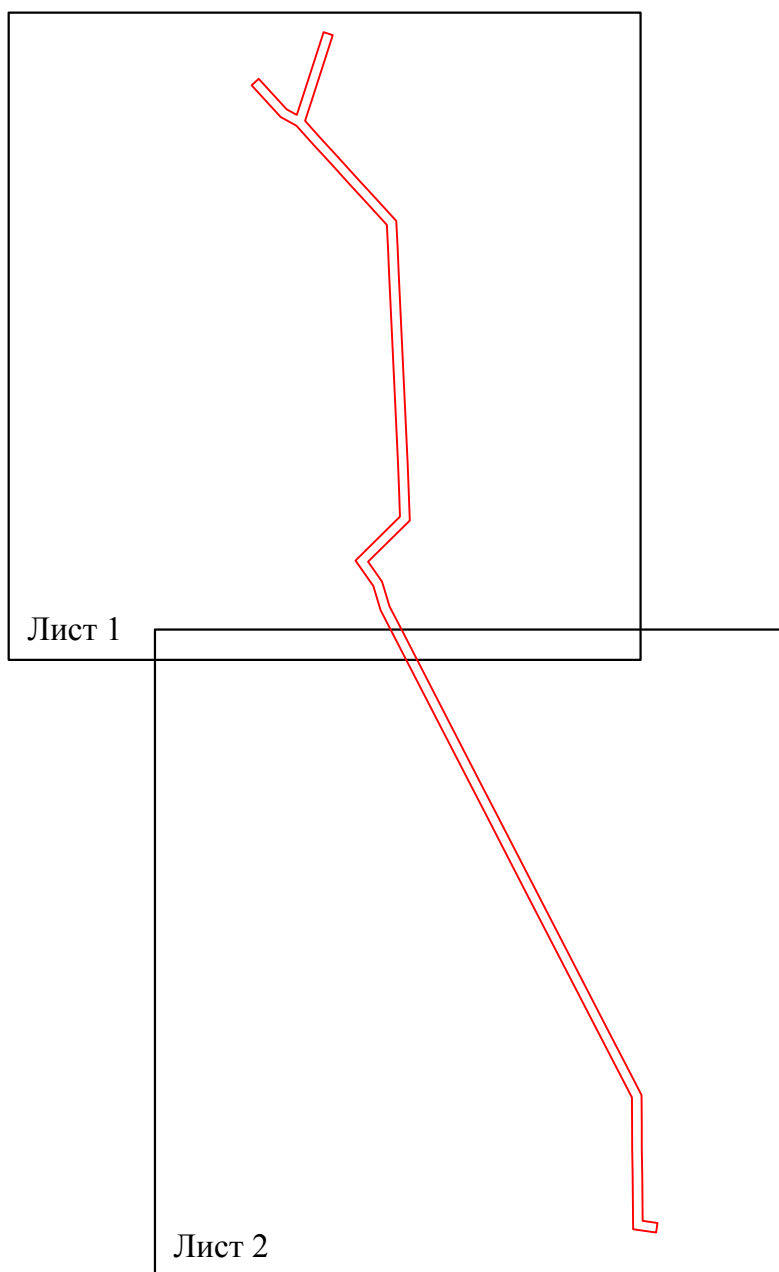

**Условные обозначения:**


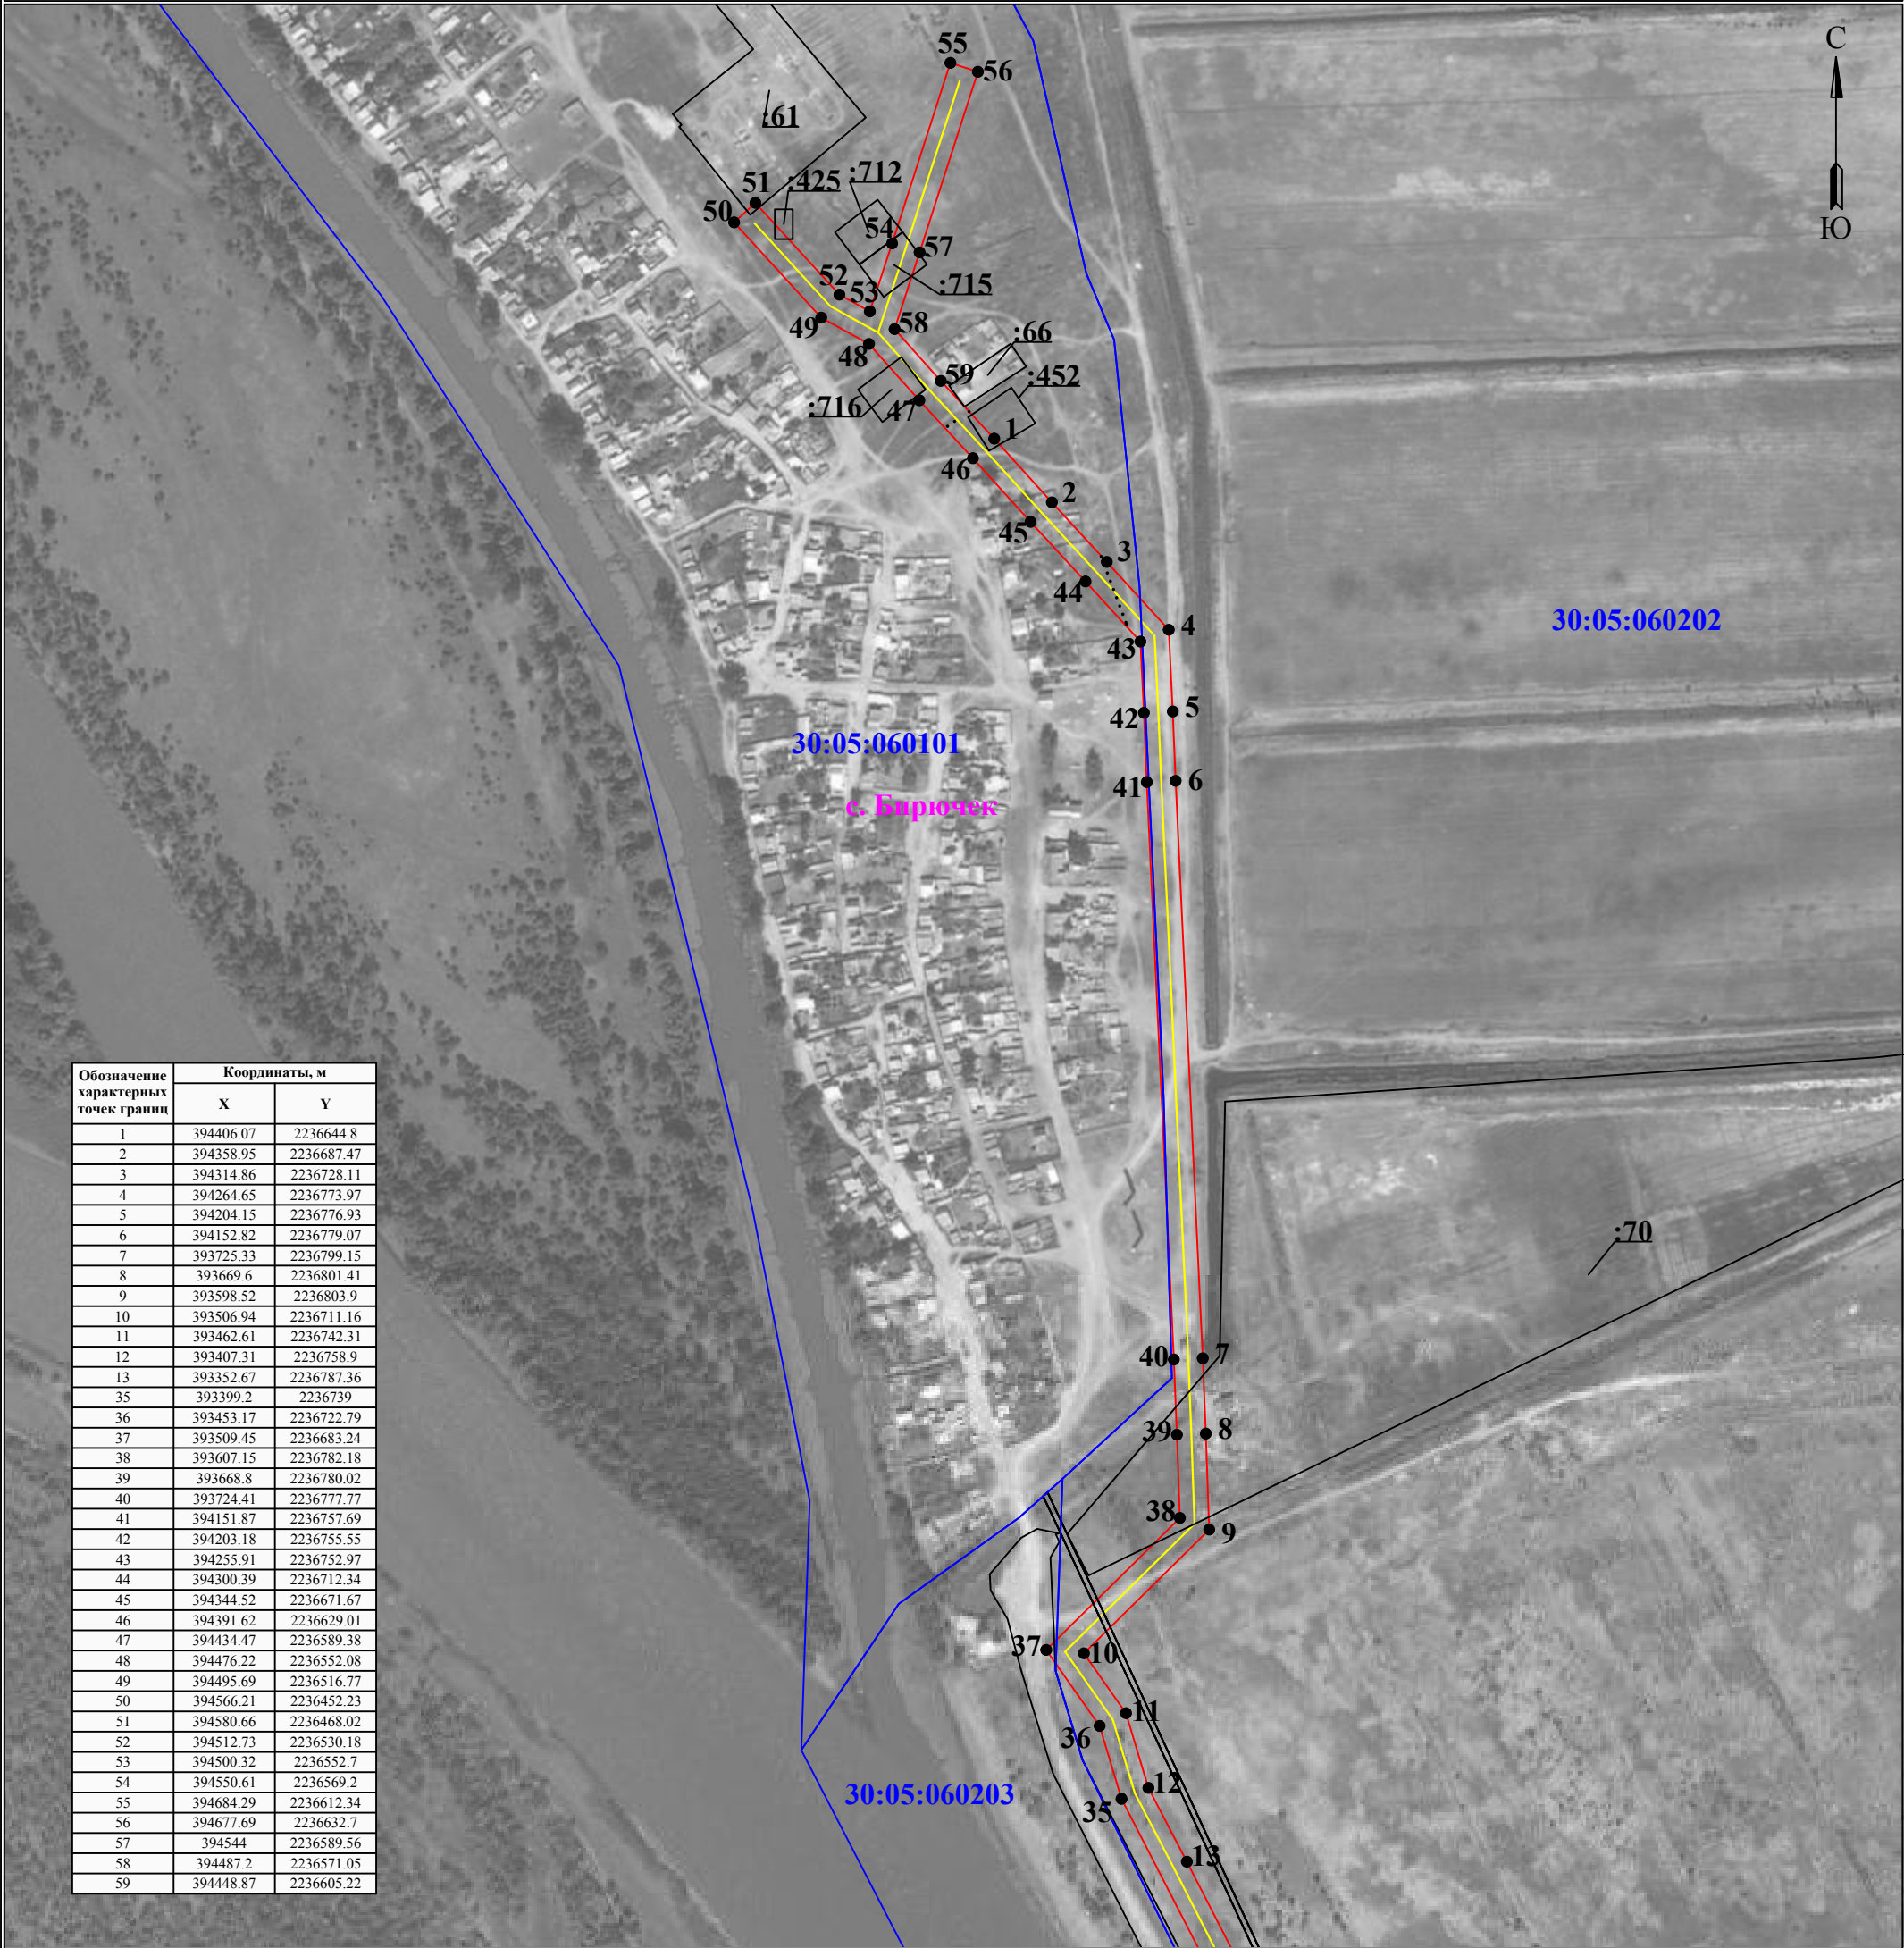
 - граница устанавливаемой  
зоны публичного сервитута

Схема расположения границ публичного сервитута  
для размещения объекта  
ВЛ-10 ф.10 ПС Раздор

(наименование объекта землеустройства)

План границ объекта землеустройства



Обозначение характерных точек границ	Координаты, м	
	X	Y
1	394406.07	2236644.8
2	394358.95	2236687.47
3	394314.86	2236728.11
4	394264.65	2236773.97
5	394204.15	2236776.93
6	394152.82	2236779.07
7	393725.33	2236799.15
8	393669.6	2236801.41
9	393598.52	2236803.9
10	393506.94	2236711.16
11	393462.61	2236742.31
12	393407.31	2236758.9
13	393352.67	2236787.36
35	393399.2	2236739
36	393453.17	2236722.79
37	393509.45	2236683.24
38	393607.15	2236782.18
39	393668.8	2236780.02
40	393724.41	2236777.77
41	394151.87	2236757.69
42	394203.18	2236755.55
43	394255.91	2236752.97
44	394300.39	2236712.34
45	394344.52	2236671.67
46	394391.62	2236629.01
47	394434.47	2236589.38
48	394476.22	2236552.08
49	394495.69	2236516.77
50	394566.21	2236452.23
51	394580.66	2236468.02
52	394512.73	2236530.18
53	394500.32	2236552.7
54	394550.61	2236569.2
55	394684.29	2236612.34
56	394677.69	2236632.7
57	394544	2236589.56
58	394487.2	2236571.05
59	394448.87	2236605.22

Используемые условные знаки и обозначения:

Масштаб 1:5000

Лист 2 из 3

- 1

- обозначение характерной точки границы устанавливаемой  
зоны публичного сервитута
- границы земельных участков, попадающих в зону публичного сервитута
- граница кадастрового квартала
- 30:05:060202

- номер кадастрового квартала
- граница устанавливаемой зоны публичного сервитута
- ось линии
- :70

- кадастровый номер ЗУ
- с. Бирючек


- наименование субъекта, населенного пункта



Схема расположения границ публичного сервитута  
для размещения объекта  
ВЛ-10 ф.10 ПС Раздор

(наименование объекта землеустройства)

План границ объекта землеустройства

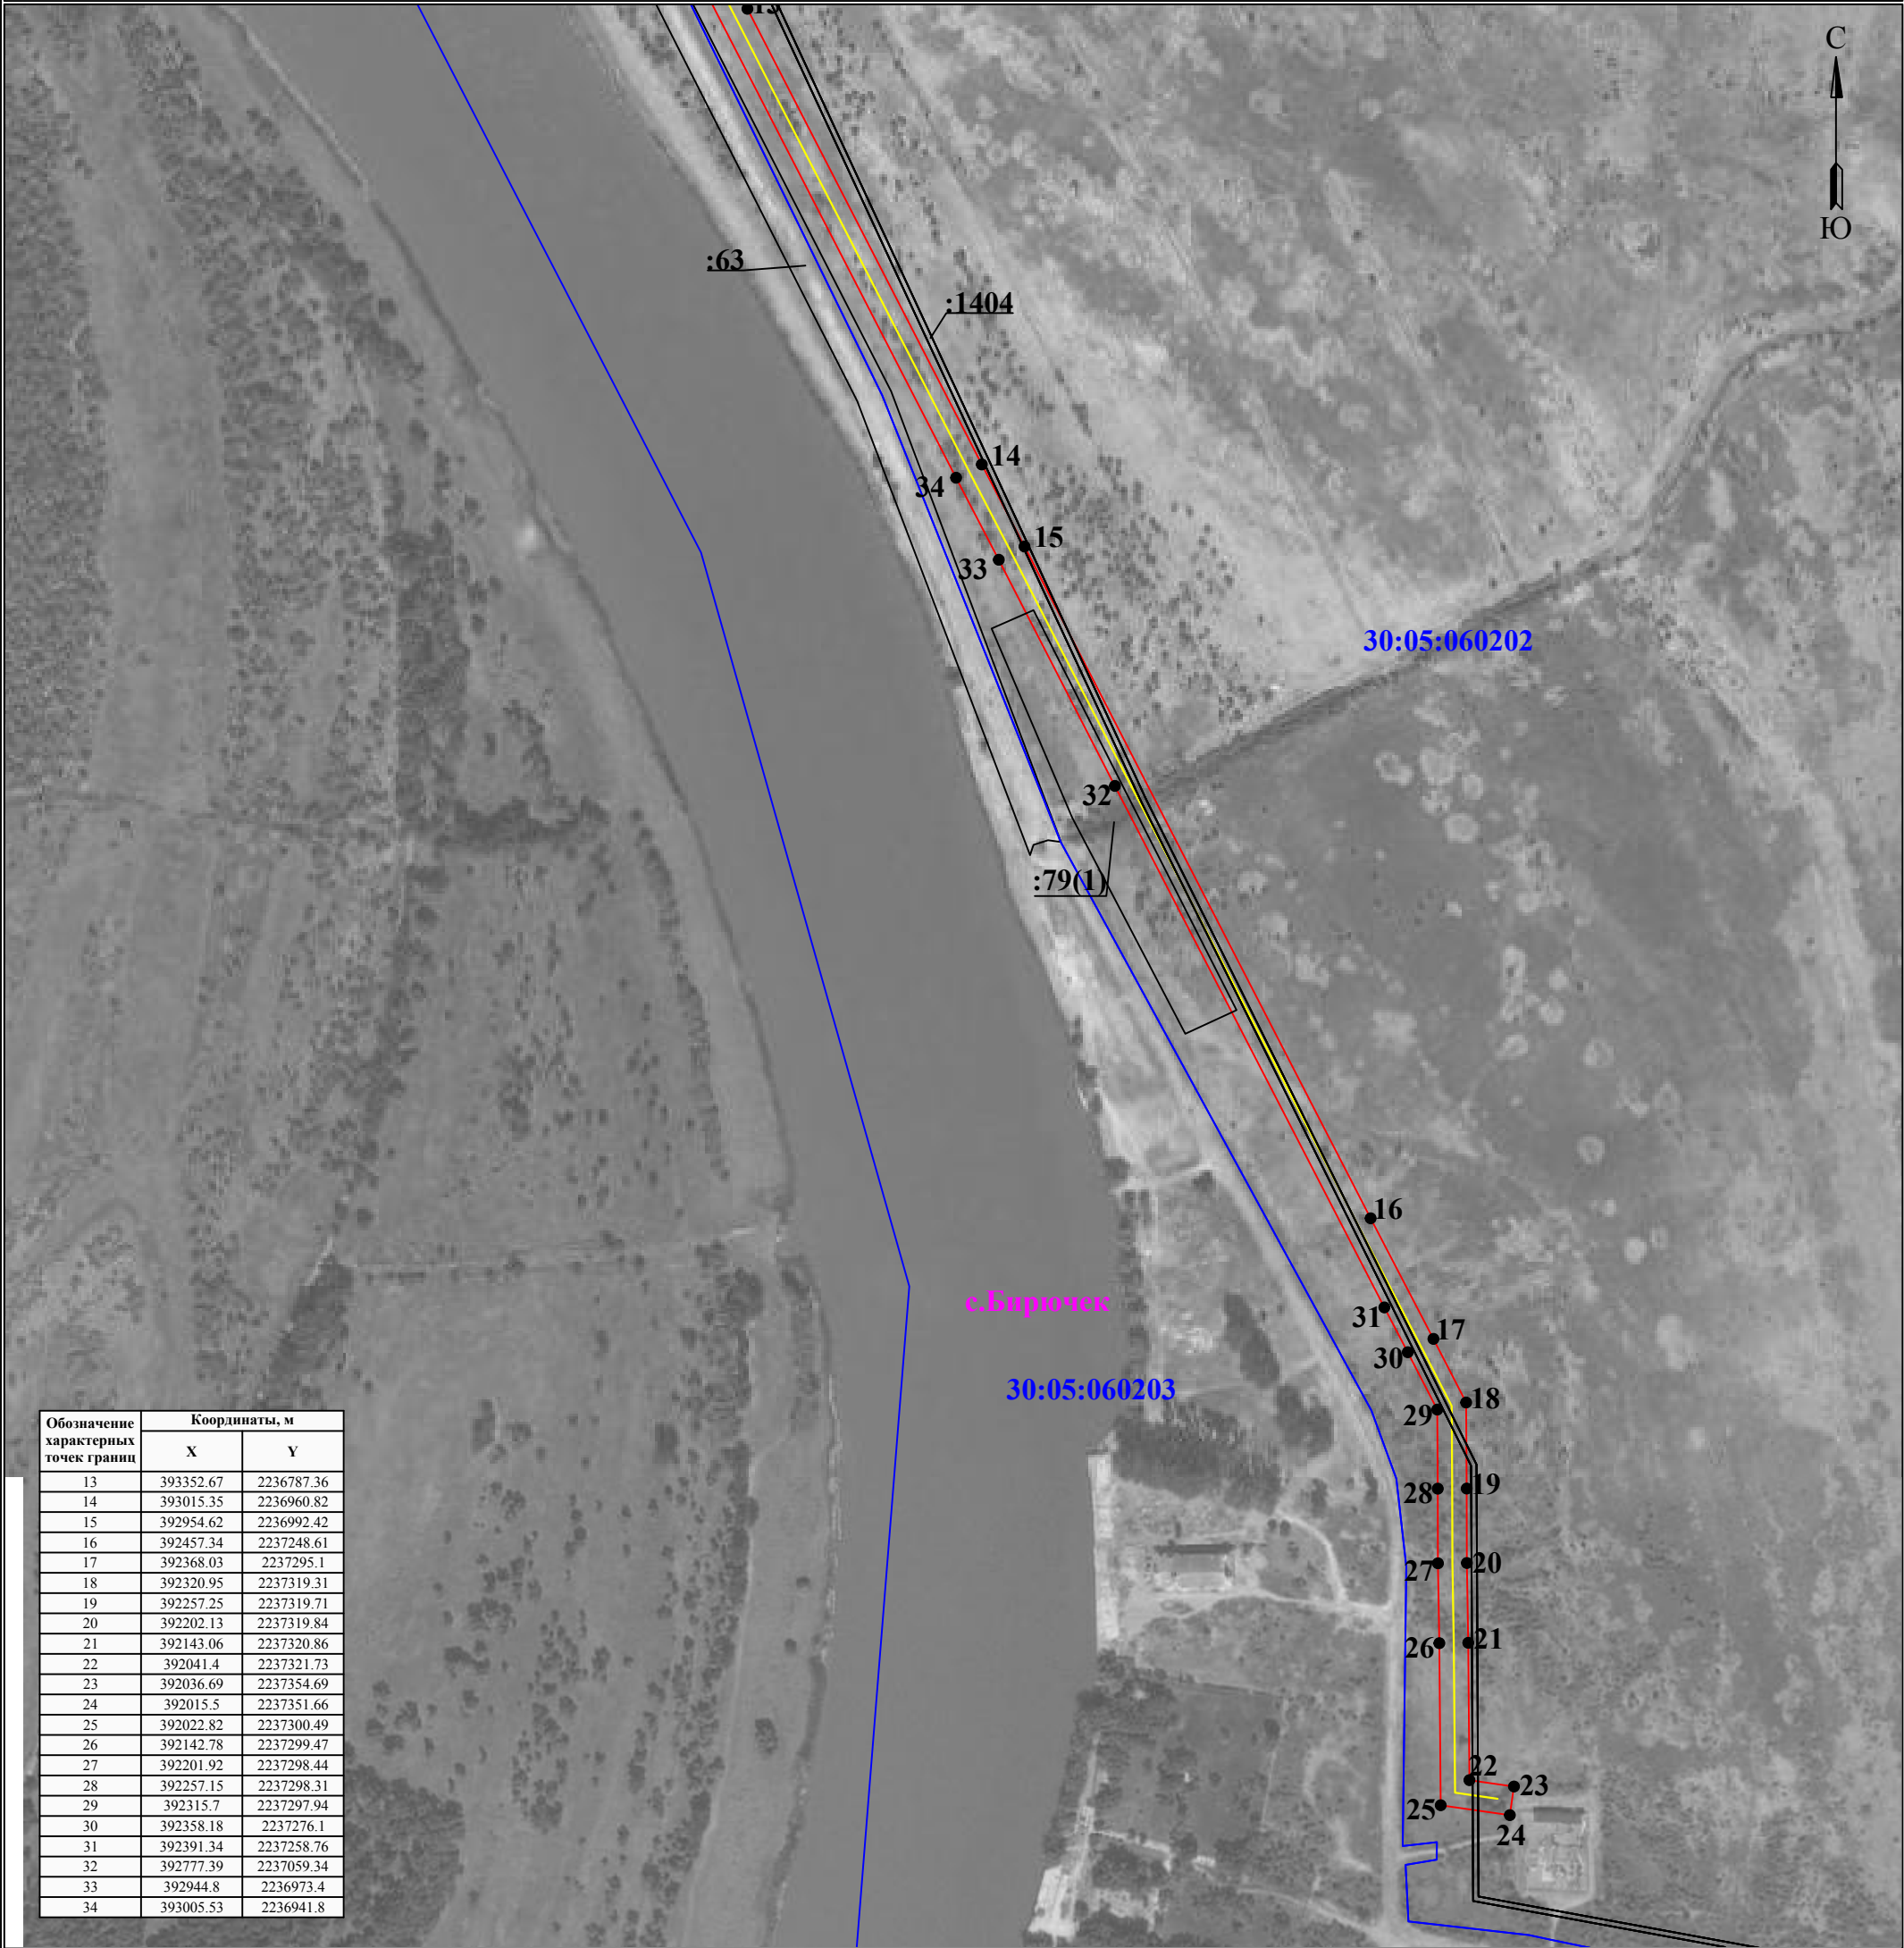

Обозначение характерных точек границ	Координаты, м	
	X	Y
13	393352.67	2236787.36
14	393015.35	2236960.82
15	392954.62	2236992.42
16	392457.34	2237248.61
17	392368.03	2237295.1
18	392320.95	2237319.31
19	392257.25	2237319.71
20	392202.13	2237319.84
21	392143.06	2237320.86
22	392041.4	2237321.73
23	392036.69	2237354.69
24	392015.5	2237351.66
25	392022.82	2237300.49
26	392142.78	2237299.47
27	392201.92	2237298.44
28	392257.15	2237298.31
29	392315.7	2237297.94
30	392358.18	2237276.1
31	392391.34	2237258.76
32	392777.39	2237059.34
33	392944.8	2236973.4
34	393005.53	2236941.8

Используемые условные знаки и обозначения:

Масштаб 1:5000

Лист 2 из 3

- 1 - обозначение характерной точки границы устанавливаемой зоны публичного сервитута
- - границы земельных участков, попадающих в зону публичного сервитута
- - граница кадастрового квартала
- 30:05:060203 - номер кадастрового квартала
- - граница устанавливаемой зоны публичного сервитута
- :1404 - кадастровый номер ЗУ
- - ось линии
- с. Бирючек - наименование субъекта, населенного пункта