


# Схема расположения публичного сервитута для размещения объекта

ВЛ 0,4 ф. 10 КТП 4,168 ПС Раздор  
(наименование объекта)

## План границ объекта

### Обзорная схема границ объекта землеустройства

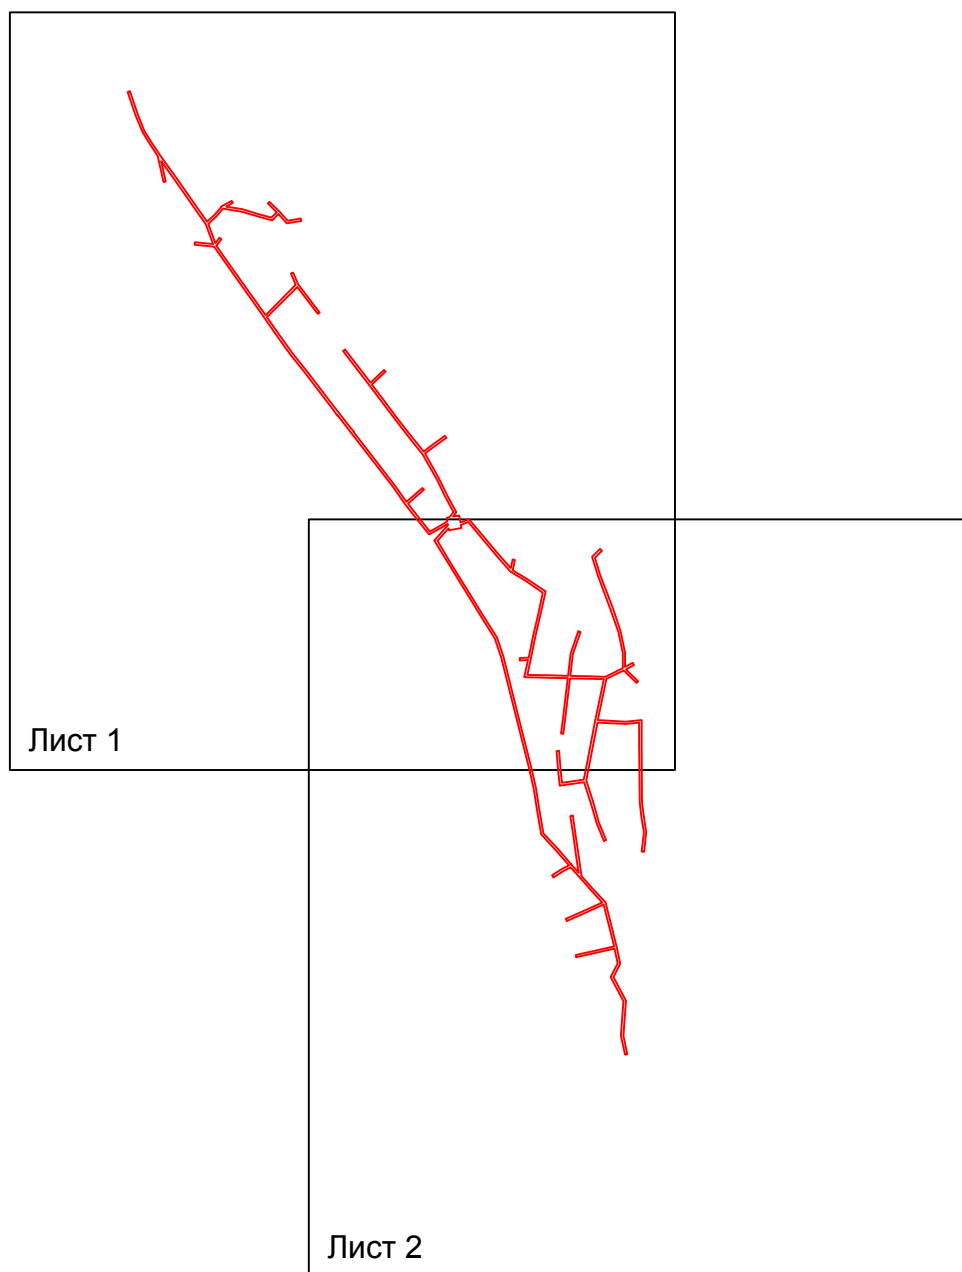

#### Условные обозначения:


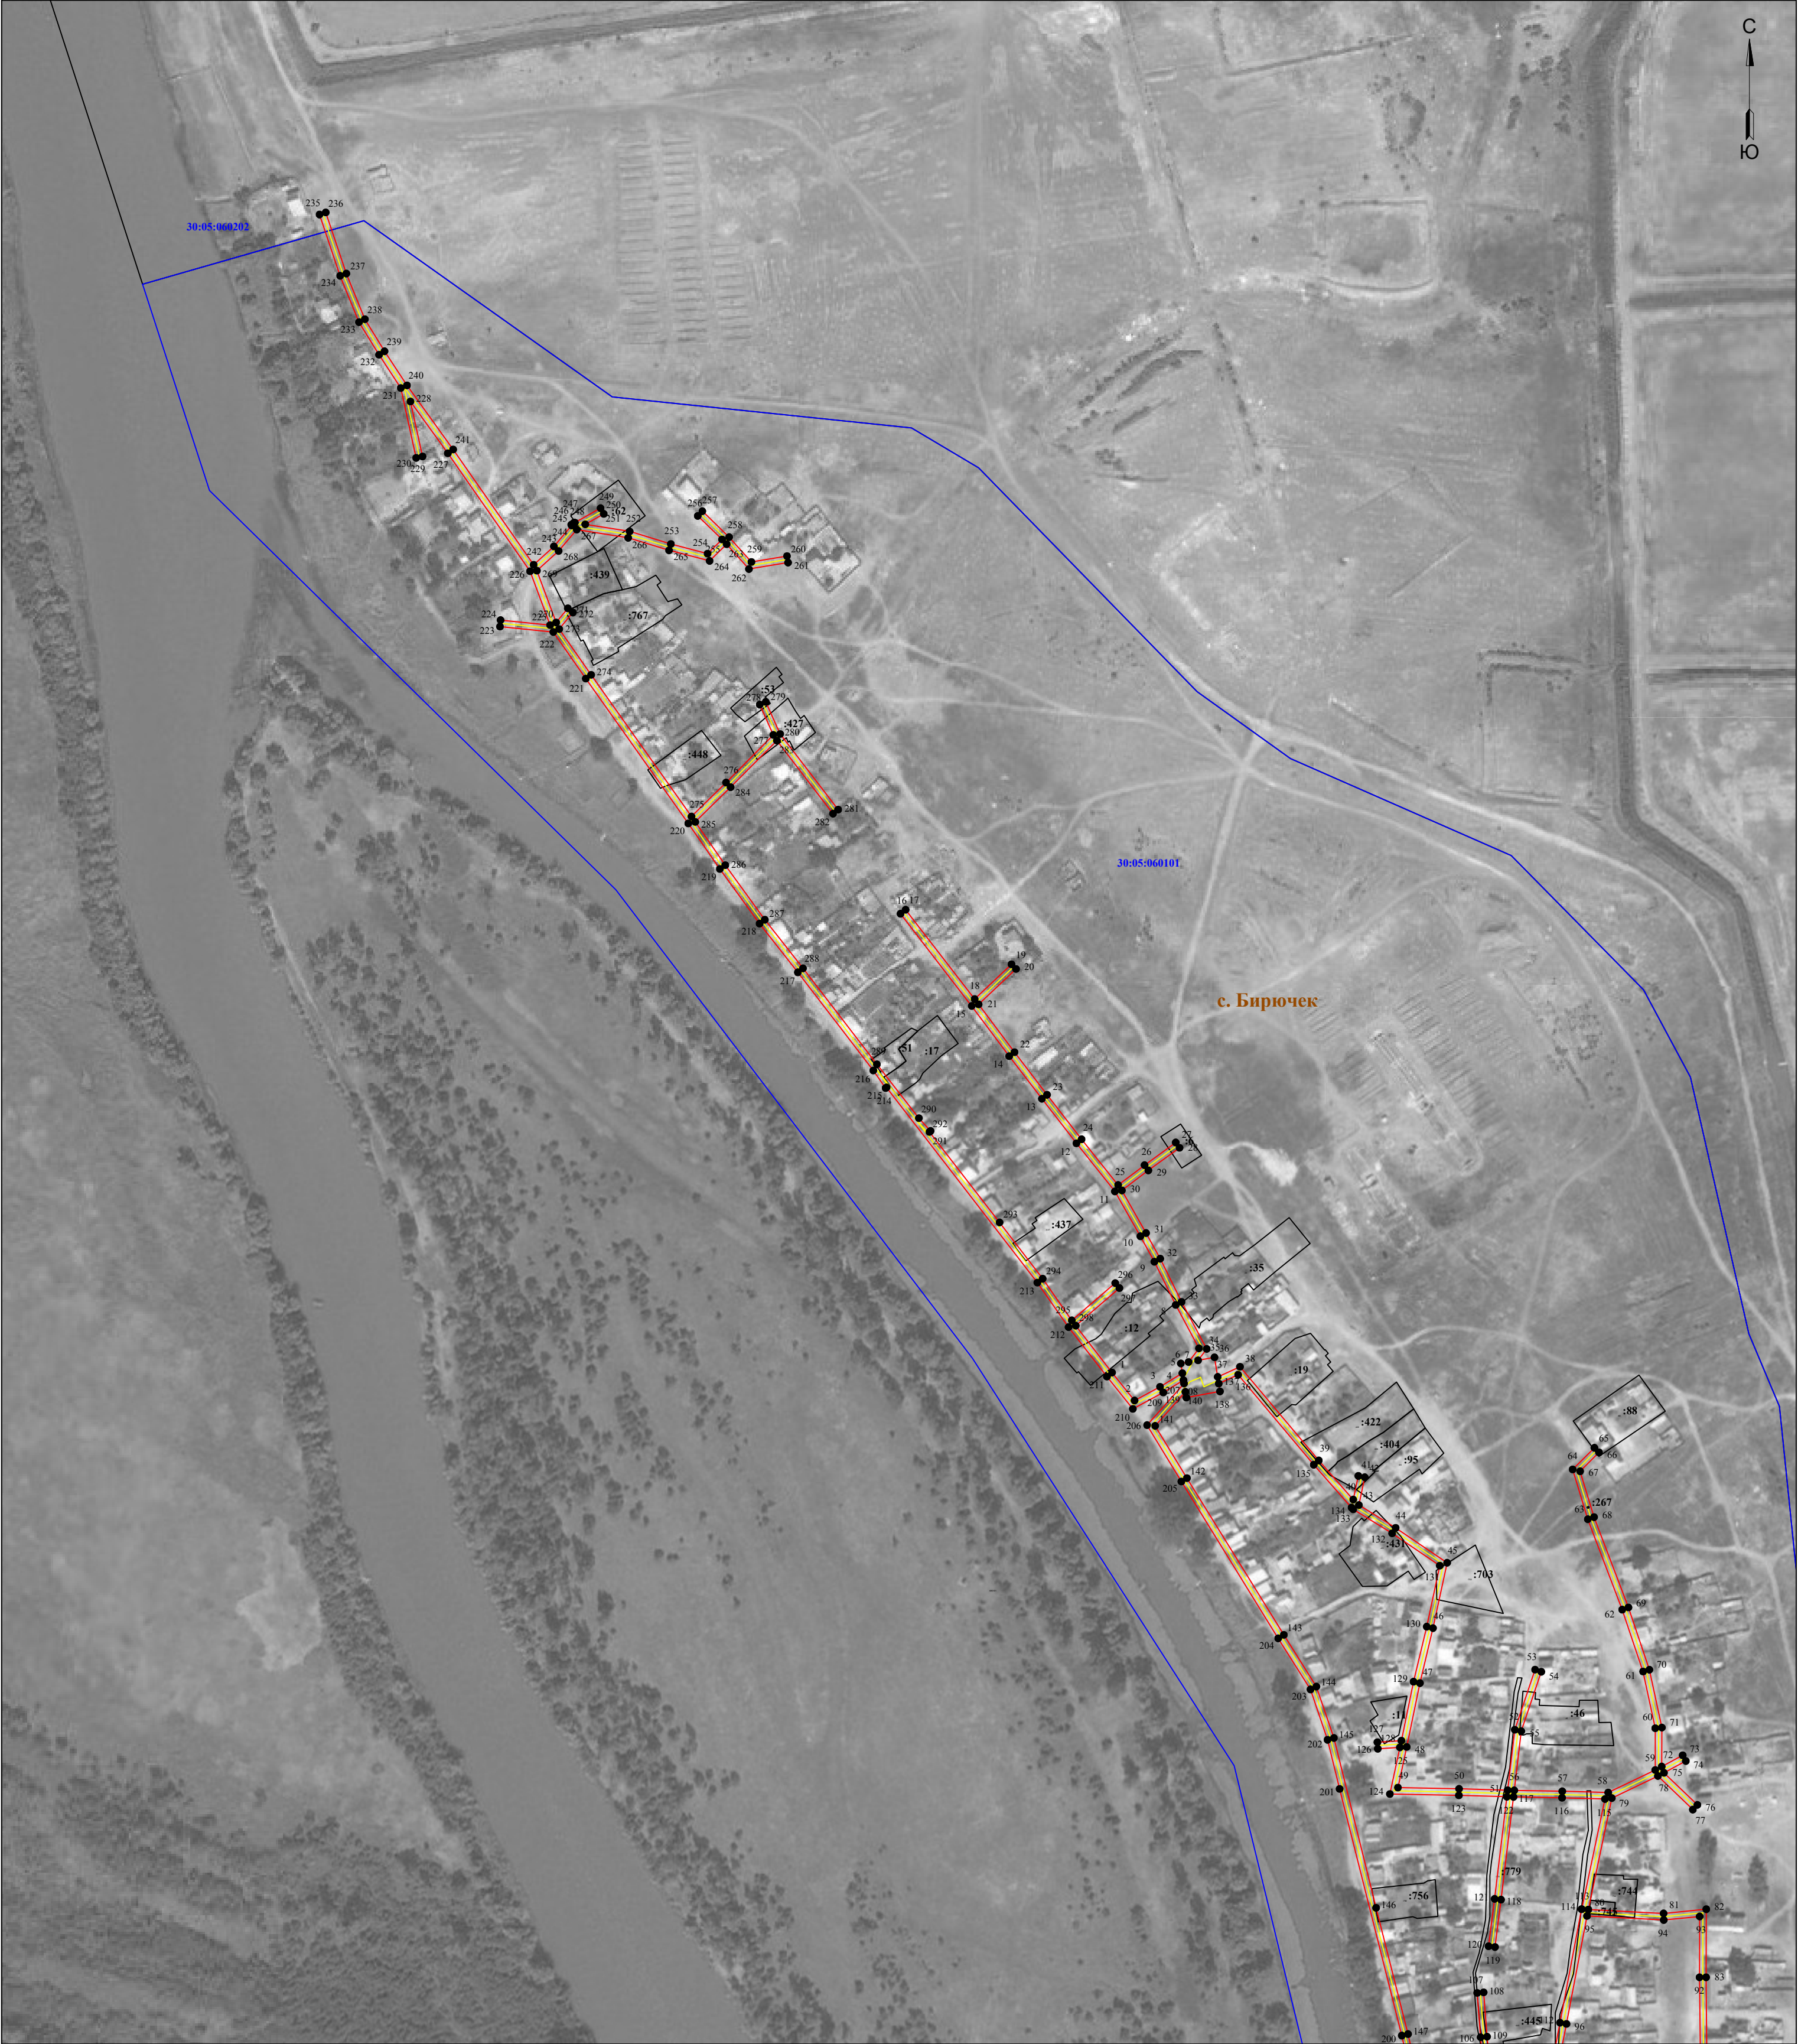
 - граница устанавливаемой охранной зоны



Схема расположения публичного сервитута  
для размещения объекта  
ВЛ 0,4 кВ КТП 4,168 ф. 10 ПС Раздор  
(наименование объекта)  
План границ объекта



Используемые условные знаки и обозначения:

- 1 - обозначение характерной точки границы устанавливаемой зоны публичного сервитута
- - границы земельных участков, попадающих в зону публичного сервитута
- - граница кадастрового квартала
- 30:05:060101 - номер кадастрового квартала
- - граница устанавливаемой зоны публичного сервитута
- - ось линии

Масштаб 1:3000

- :756 - кадастровый номер земельного участка
- с. Бирючек - наименование субъекта, МО, населенного пункта
- - граница субъекта, МО, населенного пункта



Схема расположения публичного сервитута  
для размещения объекта  
ВЛ 0,4 кВ КТП 4,168 ф. 10 ПС Раздор  
(наименование объекта)  
План границ объекта



Используемые условные знаки и обозначения:

- 1 - обозначение характерной точки границы устанавливаемой зоны публичного сервитута
- - границы земельных участков, попадающих в зону публичного сервитута
- - граница кадастрового квартала
- 30:05:060101 - номер кадастрового квартала
- - граница устанавливаемой зоны публичного сервитута
- - ось линии

Масштаб 1:3000

- :14 - кадастровый номер земельного участка
- с. Бирючек - наименование субъекта, МО, населенного пункта
- - граница субъекта, МО, населенного пункта



ОПИСАНИЕ МЕСТОПОЛОЖЕНИЯ ГРАНИЦ

ВЛ 0,4 ф. 10 КТП 4,168 ПС Раздор

| Каталог координат                          |               |            |
|--|---------------|------------|
| Площадь зоны публичного сервитута          |               |            |
| Обозначение<br>характерных<br>точек границ | Координаты, м |            |
|  | Х             | У          |
| 1  | 2             | 3          |
| 1  | 394502.22     | 2236285.1  |
| 2  | 394483.42     | 2236300.16 |
| 3  | 394492.64     | 2236317.28 |
| 4  | 394501.75     | 2236332.32 |
| 5  | 394508.33     | 2236331.25 |
| 6  | 394509.28     | 2236336.53 |
| 7  | 394518.49     | 2236343.45 |
| 8  | 394547.64     | 2236327.84 |
| 9  | 394576.69     | 2236313.52 |
| 10   | 394593.78     | 2236304.1  |
| 11   | 394623.92     | 2236286.95 |
| 12   | 394656.21     | 2236261.12 |
| 13   | 394686.15     | 2236237.88 |
| 14   | 394714.77     | 2236215.97 |
| 15   | 394748.5      | 2236190.75 |
| 16   | 394810.45     | 2236142.9  |
| 17   | 394813.14     | 2236146.38 |
| 18   | 394753.1      | 2236192.76 |
| 19   | 394776.51     | 2236217.52 |
| 20   | 394773.31     | 2236220.54 |
| 21   | 394749.58     | 2236195.44 |
| 22   | 394717.43     | 2236219.48 |
| 23   | 394688.84     | 2236241.37 |
| 24   | 394658.94     | 2236264.57 |
| 25   | 394628.2      | 2236289.16 |
| 26   | 394641.55     | 2236306.88 |
| 27   | 394656.77     | 2236327.86 |
| 28   | 394653.21     | 2236330.45 |
| 29   | 394638.01     | 2236309.49 |
| 30   | 394624.57     | 2236291.65 |
| 31   | 394595.93     | 2236307.94 |
| 32   | 394578.72     | 2236317.43 |
| 33   | 394549.65     | 2236331.75 |
| 34   | 394518.09     | 2236348.65 |
| 35   | 394510.44     | 2236342.9  |
| 36   | 394512.43     | 2236353.89 |
| 37   | 394499.29     | 2236356.02 |
| 38   | 394506.11     | 2236371.03 |
| 39   | 394443.15     | 2236423.97 |
| 40   | 394416.87     | 2236447.16 |
| 41   | 394432.79     | 2236450.54 |
| 42   | 394431.87     | 2236454.85 |
| 43   | 394413.2      | 2236450.88 |
| 44   | 394397.89     | 2236475.63 |
| 45   | 394374.45     | 2236510.23 |
| 46   | 394330.53     | 2236500.77 |
| 47   | 394293.59     | 2236491.97 |
| 48   | 394250.69     | 2236483.08 |
| 49   | 394223.38     | 2236477.16 |
| 50   | 394222.56     | 2236518.23 |
| 51   | 394221.62     | 2236550.92 |
| 52   | 394262.27     | 2236555.73 |
| 53   | 394302.61     | 2236569.36 |
| 54   | 394301.2      | 2236573.52 |
| 55   | 394261.3      | 2236560.05 |
| 56   | 394221.51     | 2236555.34 |
| 57   | 394220.91     | 2236587.58 |
| 58   | 394220.04     | 2236618.47 |
| 59   | 394235.21     | 2236650.03 |
| 60   | 394263.24     | 2236650.11 |
| 61   | 394301.39     | 2236641.89 |
| 62   | 394342.93     | 2236627.9  |
| 63   | 394403.66     | 2236604.77 |
| 64   | 394437.15     | 2236594.62 |
| 65   | 394451.68     | 2236609.19 |
| 66   | 394448.56     | 2236612.3  |
| 67   | 394435.9      | 2236599.59 |
| 68   | 394405.09     | 2236608.94 |
| 69   | 394344.41     | 2236632.04 |
| 70   | 394302.56     | 2236646.14 |
| 71   | 394263.7      | 2236654.51 |
| 72   | 394237.51     | 2236654.44 |
| 73   | 394245.11     | 2236668.52 |
| 74   | 394241.24     | 2236670.61 |
| 75   | 394233.32     | 2236655.93 |
| 76   | 394211.77     | 2236678.35 |
| 77   | 394208.6      | 2236675.3  |
| 78   | 394231.18     | 2236651.8  |
| 79   | 394216.31     | 2236620.87 |
| 80   | 394141.47     | 2236605.08 |
| 81   | 394138.85     | 2236655.7  |
| 82   | 394141.68     | 2236684.34 |
| 83   | 394095.95     | 2236684.25 |
| 84   | 393991.99     | 2236685.19 |
| 85   | 393966.41     | 2236688.49 |
| 86   | 393938.33     | 2236692.75 |
| 87   | 393902.7      | 2236689.04 |
| 88   | 393903.16     | 2236684.66 |
| 89   | 393938.23     | 2236688.32 |
| 90   | 393965.8      | 2236684.13 |
| МСК-30                                     |               |            |

| Каталог координат                          |               |            |
|--|---------------|------------|
| Площадь зоны публичного сервитута          |               |            |
| Обозначение<br>характерных<br>точек границ | Координаты, м |            |
|  | Х             | У          |
| 1  | 2             | 3          |
| 91   | 393991.69     | 2236680.8  |
| 92   | 394095.94     | 2236679.85 |
| 93   | 394136.82     | 2236679.93 |
| 94   | 394134.43     | 2236655.81 |
| 95   | 394137.11     | 2236604.2  |
| 96   | 394064.62     | 2236590.39 |
| 97   | 394031.72     | 2236583.9  |
| 98   | 393994.07     | 2236596.08 |
| 99   | 393956.58     | 2236606.65 |
| 100  | 393924.06     | 2236620.05 |
| 101  | 393922.39     | 2236615.98 |
| 102  | 393955.14     | 2236602.48 |
| 103  | 393992.8      | 2236591.87 |
| 104  | 394029.14     | 2236580.11 |
| 105  | 394022.74     | 2236536.08 |
| 106  | 394055.66     | 2236532.67 |
| 107  | 394085.47     | 2236530.4  |
| 108  | 394085.81     | 2236534.79 |
| 109  | 394056.06     | 2236537.05 |
| 110  | 394027.75     | 2236539.99 |
| 111  | 394033.54     | 2236579.78 |
| 112  | 394065.46     | 2236586.07 |
| 113  | 394141.71     | 2236600.51 |
| 114  | 394141.71     | 2236600.64 |
| 115  | 394215.7      | 2236616.25 |
| 116  | 394216.51     | 2236587.47 |
| 117  | 394217.12     | 2236554.81 |
| 118  | 394148.1      | 2236546.48 |
| 119  | 394116.28     | 2236542.37 |
| 120  | 394116.84     | 2236538.01 |
| 121  | 394148.64     | 2236542.11 |
| 122  | 394217.23     | 2236550.39 |
| 123  | 394218.16     | 2236518.12 |
| 124  | 394219.09     | 2236471.73 |
| 125  | 394250.4      | 2236478.52 |
| 126  | 394249.46     | 2236463.65 |
| 127  | 394253.85     | 2236463.37 |
| 128  | 394254.87     | 2236479.47 |
| 129  | 394294.54     | 2236487.67 |
| 130  | 394331.5      | 2236496.48 |
| 131  | 394372.47     | 2236505.3  |
| 132  | 394394.19     | 2236473.24 |
| 133  | 394410.38     | 2236447.07 |
| 134  | 394411.52     | 2236446.02 |
| 135  | 394440.28     | 2236420.63 |
| 136  | 394500.73     | 2236369.82 |
| 137  | 394494.79     | 2236356.75 |
| 138  | 394489.54     | 2236357.6  |
| 139  | 394485.44     | 2236334.97 |
| 140  | 394489.24     | 2236334.35 |
| 141  | 394466.4      | 2236314.06 |
| 142  | 394431.28     | 2236335.39 |
| 143  | 394325.99     | 2236400.46 |
| 144  | 394291.25     | 2236422.39 |
| 145  | 394256.71     | 2236434.13 |
| 146  | 394142.62     | 2236462.45 |
| 147  | 394057.8      | 2236483.99 |
| 148  | 394017.16     | 2236493.14 |
| 149  | 393982.83     | 2236498.44 |
| 150  | 393936.24     | 2236506.29 |
| 151  | 393908.04     | 2236532.22 |
| 152  | 393879.96     | 2236556.78 |
| 153  | 393880.09     | 2236557.03 |
| 154  | 393879.08     | 2236557.55 |
| 155  | 393864.95     | 2236570.32 |
| 156  | 393895.18     | 2236565.8  |
| 157  | 393930.19     | 2236560.86 |
| 158  | 393967.69     | 2236555.14 |
| 159  | 393968.35     | 2236559.49 |
| 160  | 393930.82     | 2236565.21 |
| 161  | 393895.81     | 2236570.16 |
| 162  | 393859.04     | 2236575.65 |
| 163  | 393835.7      | 2236595.94 |
| 164  | 393811.26     | 2236618.92 |
| 165  | 393730.28     | 2236639.3  |
| 166  | 393699.86     | 2236645.77 |
| 167  | 393675.71     | 2236633.42 |
| 168  | 393632.75     | 2236655.99 |
| 169  | 393569.56     | 2236651.39 |
| 170  | 393535.83     | 2236658.59 |
| 171  | 393534.91     | 2236654.28 |
| 172  | 393569.25     | 2236646.96 |
| 173  | 393631.81     | 2236651.51 |
| 174  | 393675.68     | 2236628.46 |
| 175  | 393700.47     | 2236641.14 |
| 176  | 393727.15     | 2236635.47 |
| 177  | 393711.23     | 2236565.83 |
| 178  | 393715.51     | 2236564.85 |
| 179  | 393731.43     | 2236634.47 |
| 180  | 393807.07     | 2236615.43 |
| МСК-30                                     |               |            |

| Каталог координат                          |               |            |
|--|---------------|------------|
| Площадь зоны публичного сервитута          |               |            |
| Обозначение<br>характерных<br>точек границ | Координаты, м |            |
|  | Х             | У          |
| 1  | 2             | 3          |
| 181  | 393793.31     | 2236585.27 |
| 182  | 393777.16     | 2236548.72 |
| 183  | 393781.19     | 2236546.94 |
| 184  | 393797.32     | 2236583.47 |
| 185  | 393810.9      | 2236613.22 |
| 186  | 393832.75     | 2236592.68 |
| 187  | 393855.9      | 2236572.54 |
| 188  | 393855.77     | 2236571.68 |
| 189  | 393857.1      | 2236571.49 |
| 190  | 393874.5      | 2236555.74 |
| 191  | 393867.62     | 2236542.19 |
| 192  | 393856.23     | 2236524.3  |
| 193  | 393859.95     | 2236521.93 |
| 194  | 393871.45     | 2236540    |
| 195  | 393877.91     | 2236552.73 |
| 196  | 393905.1      | 2236528.95 |
| 197  | 393934.23     | 2236502.17 |
| 198  | 393982.13     | 2236494.1  |
| 199  | 394016.34     | 2236488.81 |
| 200  | 394056.78     | 2236479.71 |
| 201  | 394222.5      | 2236437.96 |
| 202  | 394255.48     | 2236429.9  |
| 203  | 394289.34     | 2236418.39 |
| 204  | 394323.65     | 2236396.74 |
| 205  | 394428.99     | 2236331.63 |
| 206  | 394466.9      | 2236308.61 |
| 207  | 394494.85     | 2236333.44 |
| 208  | 394497.07     | 2236333.08 |
| 209  | 394488.82     | 2236319.47 |
| 210  | 394477.81     | 2236299.01 |
| 211  | 394499.49     | 2236281.64 |
| 212  | 394532.71     | 2236255.87 |
| 213  | 394562.65     | 2236234.9  |
| 214  | 394693.76     | 2236133.55 |
| 215  | 394693.34     | 2236132.96 |
| 216  | 394705.12     | 2236124.68 |
| 217  | 394771.08     | 2236073.91 |
| 218  | 394803.79     | 2236048.22 |
| 219  | 394840.53     | 2236021.56 |
| 220  | 394871.12     | 2236000.35 |
| 221  | 394968.4      | 2235931.44 |
| 222  | 394999.71     | 2235909.58 |
| 223  | 395003.33     | 2235873.75 |
| 224  | 395007.71     | 2235874.19 |
| 225  | 395004.34     | 2235907.51 |
| 226  | 395040.54     | 2235894.04 |
| 227  | 395119.8      | 2235838.77 |
| 228  | 395154.61     | 2235813.66 |
| 229  | 395117.65     | 2235821.77 |
| 230  | 395116.71     | 2235817.47 |
| 231  | 395163.64     | 2235807.17 |
| 232  | 395185.99     | 2235792.5  |
| 233  | 395207.88     | 2235779.06 |
| 234  | 395239        | 2235766.41 |
| 235  | 395280.19     | 2235752.54 |
| 236  | 395281.59     | 2235756.71 |
| 237  | 395240.53     | 2235770.54 |
| 238  | 395209.87     | 2235782.99 |
| 239  | 395188.35     | 2235796.21 |
| 240  | 395165.42     | 2235811.29 |
| 241  | 395122.35     | 2235842.35 |
| 242  | 395044.88     | 2235896.38 |
| 243  | 395057.24     | 2235909.99 |
| 244  | 395071.33     | 2235921.97 |
| 245  | 395071.84     | 2235921.68 |
| 246  | 395072.63     | 2235923.08 |
| 247  | 395073.28     | 2235923.63 |
| 248  | 395073.2      | 2235924.09 |
| 249  | 395082.92     | 2235941.34 |
| 250  | 395079.08     | 2235943.5  |
| 251  | 395072.08     | 2235931.07 |
| 252  | 395067.3      | 2235960.93 |
| 253  | 395058.84     | 2235988.58 |
| 254  | 395052.37     | 2236013.31 |
| 255  | 395061.91     | 2236023.05 |
| 256  | 395077.72     | 2236006.71 |
| 257  | 395080.88     | 2236009.77 |
| 258  | 395063.45     | 2236027.79 |
| 259  | 395046.76     | 2236042.76 |
| 260  | 395050.71     | 2236066.66 |
| 261  | 395046.37     | 2236067.38 |
| 262  | 395042.03     | 2236041.09 |
| 263  | 395058.74     | 2236026.1  |
| 264  | 395047.49     | 2236014.61 |
| 265  | 395054.61     | 2235987.38 |
| 266  | 395063        | 2235959.94 |
| 267  | 395068.54     | 2235925.37 |
| 268  | 395054.17     | 2235913.16 |
| 269  | 395040.94     | 2235898.59 |
| 270  | 395006.14     | 2235911.54 |
| МСК-30                                     |               |            |

| Каталог координат                            |               |            |
|--|---------------|------------|
| Площадь зоны публичного сервитута 23024 кв.м |               |            |
| Обозначение<br>характерных<br>точек границ   | Координаты, м |            |
|  | X             | Y          |
| 1  | 2             | 3          |
| 271  | 395015.63     | 2235919.37 |
| 272  | 395012.83     | 2235922.76 |
| 273  | 395001.69     | 2235913.57 |
| 274  | 394970.93     | 2235935.04 |
| 275  | 394875.77     | 2236002.45 |
| 276  | 394898.59     | 2236025.67 |
| 277  | 394930.59     | 2236057.47 |
| 278  | 394950.97     | 2236048.35 |
| 279  | 394952.77     | 2236052.37 |
| 280  | 394931.23     | 2236062.01 |
| 281  | 394880.39     | 2236100.98 |
| 282  | 394877.65     | 2236097.54 |
| 283  | 394926.76     | 2236059.89 |
| 284  | 394895.47     | 2236028.77 |
| 285  | 394872.12     | 2236005.02 |
| 286  | 394843.08     | 2236025.14 |
| 287  | 394806.44     | 2236051.73 |
| 288  | 394773.78     | 2236077.38 |
| 289  | 394709.28     | 2236127.03 |
| 290  | 394673.15     | 2236155.24 |
| 291  | 394664.52     | 2236163.15 |
| 292  | 394663.85     | 2236162.42 |
| 293  | 394603.06     | 2236209.53 |
| 294  | 394565.25     | 2236238.45 |
| 295  | 394537.27     | 2236258.05 |
| 296  | 394562.31     | 2236287.19 |
| 297  | 394558.97     | 2236290.06 |
| 298  | 394533.71     | 2236260.66 |
| МСК-30                                       |               |            |